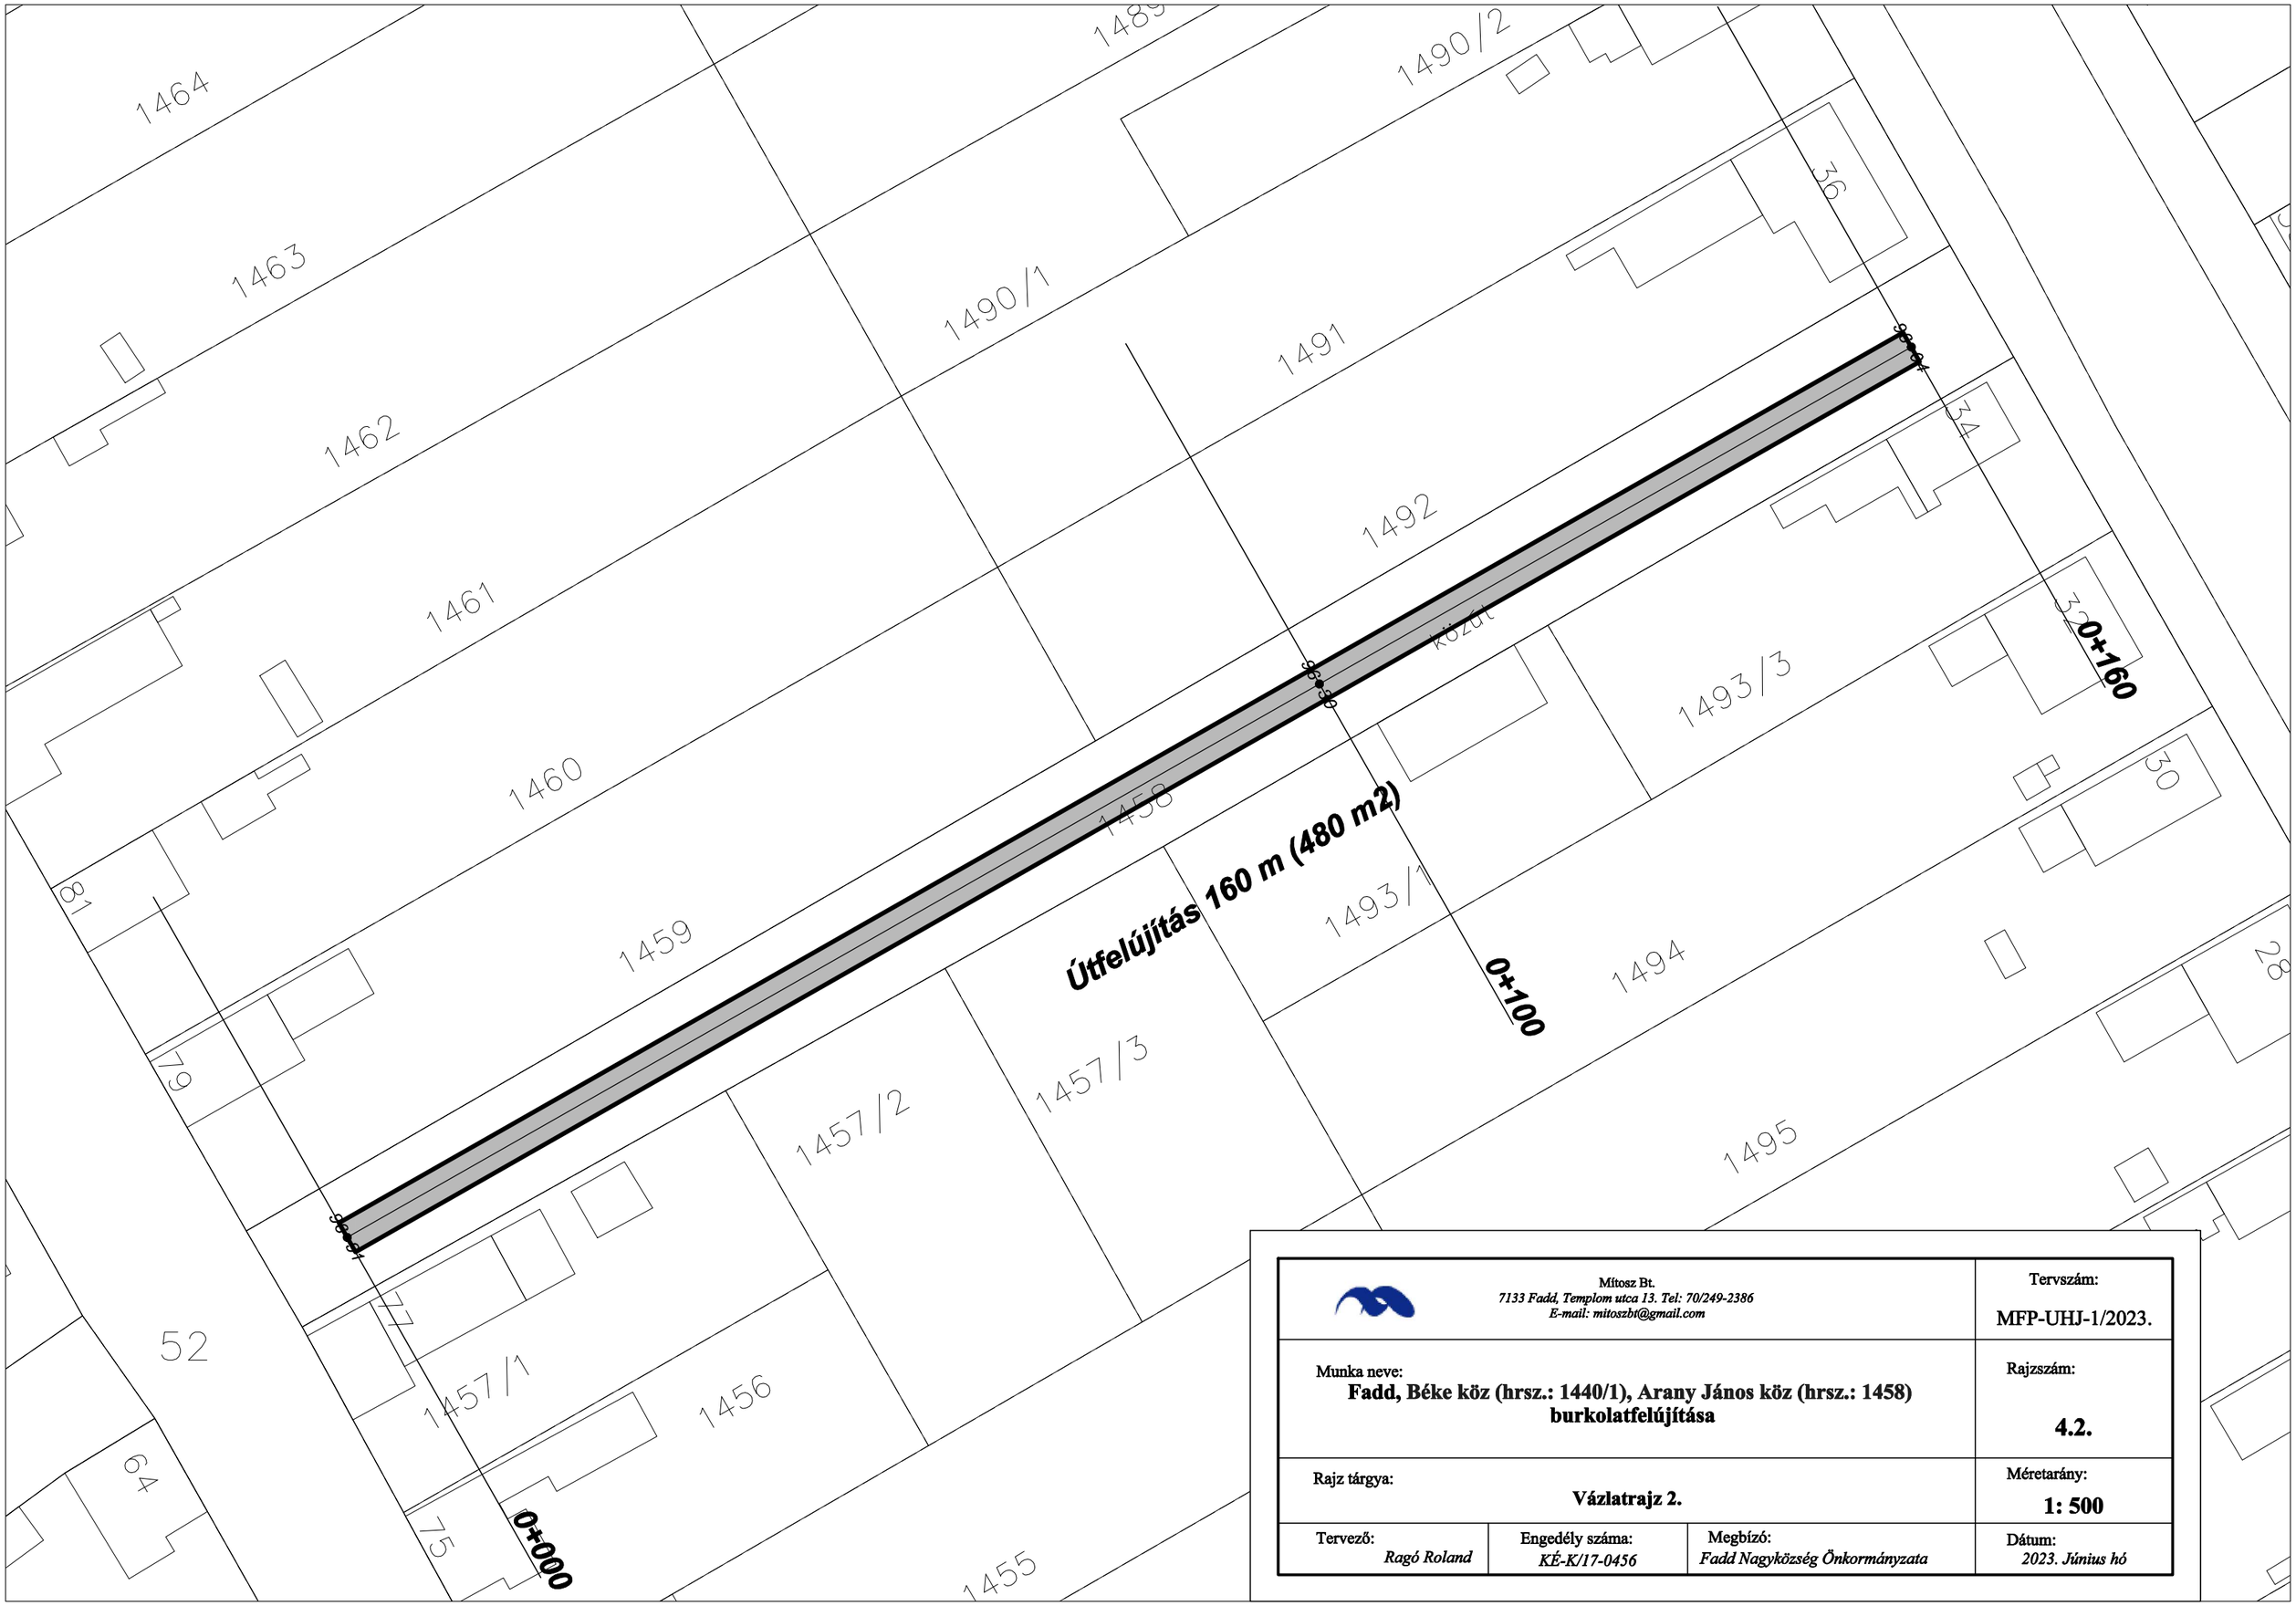

Mítosz Bt. *7133 Fadd, Templom utca 13. Tel: 70/249-2386* *E-mail: mitoszbt@gmail.com*			Tervszám: MFP-UHJ-1/2023.
Munka neve: **Fadd, Béke köz (hrsz.: 1440/1), Arany János köz (hrsz.: 1458) burkolatfelújítása**			Rajzszám: **4.2.**
Rajz tárgya: **Vázlatrajz 2.**			Méretarány: **1: 500**
Tervező: *Ragó Roland*	Engedély száma: *KÉ-K/17-0456*	Megbízó: *Fadd Nagyközség Önkormányzata*	Dátum: *2023. Június hó*